

INVESTITOR: Sveučilište u Zagrebu
FAKULTET STROJARSTVA I BRODOGRADNJE
10000 Zagreb, Ivana Lučića 5
MB: 3276546, OIB: 22910368449

GRAĐEVINA: ENERGETSKA OBNOVA ZGRADA
FAKULTETA STROJARSTVA I BRODOGRADNJE,
CJELINA SJEVER (ZGRADE A, B, C, D)

STUPANJ TAJNOSTI: **POVJERLJIVO**

BROJ PROJEKTA: **T.D. 15/18 VN**
ZOP: **32/18-SJEVER-GP**

PROJEKT SUSTAVA TEHNIČKE ZAŠTITE VIDEO NADZOR

PRIMJERAK 1

Split, prosinac 2018.


COBRA Alarm

COBRA Alarm
tehnička zaštita
Joško Marković ing.
Smiljančeva 12, Split
OIB: 69478781306
IBAN: HR1124070001100427898
Tel: 098 276 021

POPIS ODGOVORNIH OSOBA I SURADNIKA

POPIS ODGOVORNIH OSOBA

1. Joško Marković

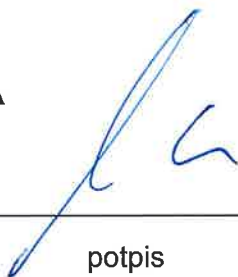

potpis

SADRŽAJ

1.	POPIS ODGOVORNIH OSOBA I SURADNIKA	2
1.1.	POPIS ODGOVORNIH OSOBA	2
2.	INFORMACIJE O PROJEKTU	4
2.1.	IZVADAK IZ OBRTNOG REGISTRA	
2.2.	RJEŠENJE OBRTA O DOBIVENOJ OVLAŠTI ZA OBAVLJANJE ZAŠTITARSKIH POSLOVA	
2.3.	RJEŠENJE ODGOVORNE OSOBE O DOBIVENOJ OVLAŠTI ZA OBAVLJANJE ZAŠTITARSKIH POSLOVA	
3.	PROJEKTNII ZADATAK	8
3.1.	ZAHTJEV	8.8
3.2.	TIP I OPSEG ZAŠTITE	8.2

INFORMACIJE O PROJEKTU

Dokumentaciju je izradila: COBRA Alarm obrt za tehničku zaštitu.

U skladu sa Zakonom o zaštiti tajnosti podataka (NN br. 79/07) i članak 14. stavak 3. "Pravilnika o uvjetima i načinu provedbe tehničke zaštite" (NN br. 198/03) svi podaci prikupljeni i navedeni u ovoj dokumentaciji nose oznaku **POVJERLJIVO**.

Originalni dokument čuva se na elektronskom mediju i papiru kod Cobra Alarm, Split. Dokument je izrađen u 2 primjerka (izvornik i kopija), numerirani su brojem primjerka na naslovnoj stranici, koji se nalaze kod:

Primjerak 1: FAKULTET STROJARSTVA I BRODOGRADNJE
Primjerak 2: COBRA ALARM, Smiljanićeva 12, SPLIT

Dokumentaciju je potrebno čuvati sukladno s definiranim stupnjem povjerljivosti, uvid u projektnu dokumentaciju smiju imati osobe koje imaju ovlasti za obavljanje poslova tehničke zaštite propisane razine

REPUBLIKA HRVATSKA
 URED DRŽAVNE UPRAVE U SPLITSKO-DALMATINSKOJ ŽUPANIJ
 SLUŽBA ZA GOSPODARSTVO

ODJEL ZA GOSPODARSTVO
 SPLIT, VUKOVARSKA 1, 21000 SPLIT

SPLIT, 11.12.2014.

IZVADAK IZ OBRTNOG REGISTRA

A. SUBJEKT UPISA

MBO	92006663	Br. obrtnice	17010003235	Br. reg. uložka	3235	Stanje obr.	U radu
Naziv obrta	Obrt za obavljanje poslova tehničke zaštite COBRA ALARM, vl. Joško Marković, Split, Smiljanićeva 12						
Skraćeni naz.	COBRA ALARM						
Datum osniv.	29.03.2002	Datum početka obav. obrta				29.03.2002	
Datum prest.		Datum posljednje promjene				18.05.2009.	
Sjedište obrta	Ptt broj	Ptt ured	Općina/grad - Naselje			Ulica i kućni broj	
	21000	SPLIT	SPLIT - SPLIT			SMILJANIĆEVA, 12	
Vlasnik / ortak	RB	D. rod. / MBS	Prezime i ime / Tvrtka		Adresa stanovanja / sjedišta		
	1	09.12.1967.	MARKOVIĆ JOŠKO (OIB: 69478781306)		REPUBLIKA HRVATSKA, SPLIT, SPLIT, SMILJANIĆEVA 12		
Pretežita djelatnost (NKD 2007)		80.10 - POSLOVI TEHNIČKE ZAŠTITE					
DJELATNOST - NKD 2007							
RB	Šifra	Opis djelatnosti					Datum
1	80.10	POSLOVI TEHNIČKE ZAŠTITE					29.03.2002

C. UPIS U OBRTNI REGISTAR

RB	Datum	Opis upisa	Uredbeni broj	Klasifikacijski broj
1	29.03.2002		2181-01-02-5-IV	UP/311-07/02-01/297
	Vrsta promjene	1 UPIS NOVOG OBRTA I POČETAK OBAVLJANJA OBRTA		
2	18.05.2009.	razvrstavanje djelatnosti prema Nkd 2007.	2181-01-01-09-1/ZR	UP/311-07/09-01/1395
	Vrsta promjene	90 OSTALE NESPOMENUTE PROMJENE		





REPUBLIKA HRVATSKA
MINISTARSTVO UNUTARNJIH POSLOVA
PU SPLITSKO-DALMATINSKA
SEKTOR ZA UPRAVNE POSLOVE I STRANCE
Odsjek za nadzor zaštitarske i detektivske djelatnosti

Broj: 511-12-28-UP/I-4/6-2001
Split, 05. 04. 2001.

Temeljem članka 18. Zakona o zaštiti osoba i imovine ("Narodne novine" br. 83/96), Policijska uprava splitsko-dalmatinska donosi,

RJEŠENJE

Odobrava se JOŠKU MARKOVIĆ

iz Splita, Smiljanićeva 12, JMBG 0912967380015

vlasniku obrta "COBRA ALARM"

sa sjedištem u Splitu, Smiljanićeva 17 MB 91091802

početak rada obrta TEHNIČKE ZAŠTITE

Obrazloženje

U provedenom postupku, povodom zahtjeva Jošku Marković iz Splita, Smiljanićeva 12, utvrđeno je da su ispunjeni svi uvjeti propisani člankom 18. Zakona o zaštiti osoba i imovine, zbog čega je riješeno kao u izreci.

Protiv ovog rješenja može se izjaviti žalba Ministarstvu unutarnjih poslova, u roku od petnaest dana od dana dostave rješenja.

Upravna pristojba, po Tarifnom broju 1. i 18. točke 1. Zakona o upravnim pristojbama ("Narodne novine" br. 8/96), naplaćena je.





REPUBLIKA HRVATSKA
MINISTARSTVO UNUTARNJIH POSLOVA
POLICIJSKA UPRAVA SPLITSKO-DALMATINSKA
SEKTOR ZA UPRAVNE POSLOVE I STRANCE
Broj: 511-12-28-UP/I-232/6/1-97
Split, 14. 12. 1999.

PRIJEPIS

Temeljem članka 31. Zakona o zaštiti osoba i imovine ("Narodne novine" br. 83/96), Policijska uprava Splitsko-dalmatinska, donosi

RJEŠENJE

1. Ovlašćuje se Joško Marković

iz Splita, Smiljanićeva 12, JMBG 0912967380015

za obavljanje zaštitarskih poslova TEHNIČKE ZAŠTITE

2. Korisnik ove ovlasti smije obavljati poslove tehničke zaštite navedene u čl. 32. stavku 2. Zakona o zaštiti osoba i imovine.

Obrazloženje

U provedenom postupku, povodom zahtjeva Joška Marković iz Splita, Smiljanićeva 12, utvrđeno je da su ispunjeni svi uvjeti propisani u čl. 31. i 32. stavka 2. Zakona o zaštiti osoba i imovine, zbog čega je riješeno kao u izreci.

Protiv ovog rješenja može se izjaviti žalba Ministarstvu unutarnjih poslova u roku od 15 dana od dana dostave rješenja.

Upravna pristojba po Tarifnom broju 1. i 18. točke 3. Zakona o upravnim pristojbama ("Narodne novine" br.8/96.), naplaćena je.

NAČELNIK

Ivan Kilić

PROJEKTNI ZADATAK

ZAHTJEV

Za potrebe investitora je potrebno izraditi projektnu dokumentaciju u skladu s prosudbom ugroženosti, sigurnosnim elaboratom i zahtijevanim mjerama zaštite sustava tehnike zaštite:

Sustav neprekidnog video nadzora s pohranjivanjem video zapisa

TIP I OPSEG ZAŠTITE

Projektnom dokumentacijom treba obuhvatiti slijedeće:

Sustav video nadzora treba obuhvatiti perimetar i sve pristupne ulaze i lokacije za koje je procijenjeno da su ugrožene. Fiksnim kamerama potrebno je nadzirati perimetar objekta i ulaze u objekt. Kamere moraju biti diskretne izvedbe i postavljene na na in da se neupadljivo uklapaju kako ne bi izazivale osjećaj narušavanja privatnosti korisnika i osoblja.

Sustav video nadzora se temelji na ugradnji:

HD video kamera, 4MP

aplikacijskog softvera za obradu i prikaz video materijala

Izvršiti se integracija novih video kamera na postojeće mrežne video snimače te postojeci monitor za videonadzor na objektu

Kamere trebaju biti u boji sa dan/no funkcionalnošću, minimalne rezolucije za identifikaciju (330piks/m) i mogućnost u upravljanja svim parametrima preko snimača. Vanjske kamere trebaju biti ugrađene u vodotijesna kućište s priborom za vanjsku montažu. Uvod kabela u kućište treba biti riješen na na in da onemogući pristup kabelima zbog mehaničke zaštite i zaštite od sabotaze.

Obavezno je izvesti pomoćno napajanje preko **UPS** uređaja (uređaj za neprekidno napajanje) sustava objekta koji će osigurati odgovarajuću autonomiju sustava.

U svrhu brze i djelotvorne intervencije zaštitarske tvrtke i policije, obaveza je investitora da obezbijedi internet priključak u štitenom objektu. Obavezna je i dodatna GSM veza u slučaju prekida Internet veze prema CDS-u.

COBRA Alarm

COBRA Alarm
tehnička zaštita
Joško Marković ing.
Smiljanićeva 12, Split
OIB: 69478781306
IBAN: HR1124070001100427898
Tel: 098 276 021

Koncept ukupnog projektnog rješenja kao i rješenja pojedinih segmenata sustava trebaju biti ekološki podobna, usvojena i potvrđena tehničkom praksom. Pri implementaciji sustava tehničke zaštite potrebno je nužno voditi računa o usklađenju instalacijskih koridora sa ostalim instalacijama, dok se odabir opreme treba nužno usmjeriti k najkvalitetnijim rješenjima kako bi se pojava lažnih alarma svela na najmanju moguću mjeru.

Prilikom izrade projekta potrebno je poštivati važeće propise i prihvaćenu tehničku praksu na izradi projekta sustava tehničke zaštite. Za izradu projektne dokumentacije potrebno je koristiti slijedeće podloge:

- Građevinske podloge, tlocrte izrađeni u AutoCAD-u;
- Sve važeće propise i zakone, te pravila struke;
- Prosudbu ugroženosti i sigurnosni elaborat;
- Zaključke donijete na radnim sastancima projektanata s investitorom i naručiteljem posla.

U izradi tehničkih rješenja poštivati pravila struke, preporuke strukovnih udruga, trenutno važeću zakonsku regulativu i najnovija tehnička rješenja koja zadovoljavaju ove zahtjeve.

PROJEKTANT:

Joško Marković, ing. el.



OBRT ZA OBAVLJANJE
POSLOVA TEHNIČKE ZAŠTITE
COBRA ALARM
vl. Joško Marković
Smiljanićeva 12, Split



COBRA Alarm

tehnička zaštita

Joško Marković ing.

Smiljanićeva 12, Split

OIB: 69478781306

IBAN: HR1124070001100427898

Tel: 098 276 021

TEHNIČKI OPIS:

Projektnim rješenjem se povećava broj nadzornih kamera sukladno grafičkim prilogom. Projektno je predviđeno rješenje na način da se zadržavaju postojeće kamere kao i postojeća oprema za snimanje (snimateljski diskovi).

COBRA Alarm

COBRA Alarm
tehnička zaštita
Joško Marković ing.
Smiljanićeva 12, Split
OIB: 69478781306
IBAN: HR1124070001100427898
Tel: 098 276 021

PROCJENA INVESTICIJE

INVESTITOR:

Sveučilište u Zagrebu
FAKULTET STROJARSTVA I BRODOGRADNJE
10000 Zagreb, Ivana Lučića 5
MB: 3276546, OIB: 22910368449

GRAĐEVINA:

ENERGETSKA OBNOVA ZGRADA
FAKULTETA STROJARSTVA I BRODOGRADNJE,
CJELINA SJEVER (ZGRADE A, B, C, D)

ADRESA:

Ivana Lučića 1, 10002 Zagreb

LOKACIJA:

k.č. 966/3, 966/4, 966/8, sve k.o.Trnje
ZAJ.OZN. PROJEKTA: Z.O.P. 32/18-SJEVER-GP

FAZA: GLAVNI PROJEKT

VRST PROJEKTA: PROJEKT ELEKTROINSTALACIJA

OZNAKA / BROJ PROJEKTA: T.D. 14/18 VN

Mapa 12a

SADRŽAJ PROJEKTA:

PROJEKT INSTALACIJE VIDEONADZORA

Rekapitulacija troškova gradnje za instalacije i opremu predviđenu predmetnim projektom iznosi:

28.485,00 HRK

Procijenjeni trošak gradnje ne sadrži PDV.

PROJEKTANT:

Joško Marković, ing. el.

OBRT ZA OBAVLJANJE
POSLOVA TEHNIČKE ZAŠTITE
COBRA ALARM
vl. Joško Marković
Smiljanićeva 12, Split

LEGENDA SIMBOLA



POSTOJEĆE KAMERE NA OBJEKTU, OSTAVLJAJU SE





NOVE IP KAMERE

COBRA Alarm

obrt za tehničku zaštitu
Smiljančeva 12, Split
mob. 098 276 021
OIB: 69478781306

LEGENDA SIMBOLA - VIDEONADZOR

Investitor: Sveučilište u Zagrebu FAKULTET STROJARSTVA I BRODOGRADNJE 10000 Zagreb, Ivana Lučića 5		Projektant:	Joško Marković .ing.el.	POTPIS	Datum:	12/18
Građevina: ENERGETSKA OBNOVA ZGRADA FAKULTETA STROJARSTVA I BRODOGRADNJE, CJELINA SJEVER (ZGRADE A, B, C, D)					Mjerilo:	
Lokacija: Ivana Lučića 1, 10002 Zagreb k.č. 966/3, 966/4, 966/8, svek.o.Trnje					Z.O.P.:	32/18-SJEVER-GP
					Mapa:	11
					Rev:	1
					Broj nacrtu:	1
Faza: GLAVNI PROJEKT	Oznaka projekta: TD 15/18 VN					

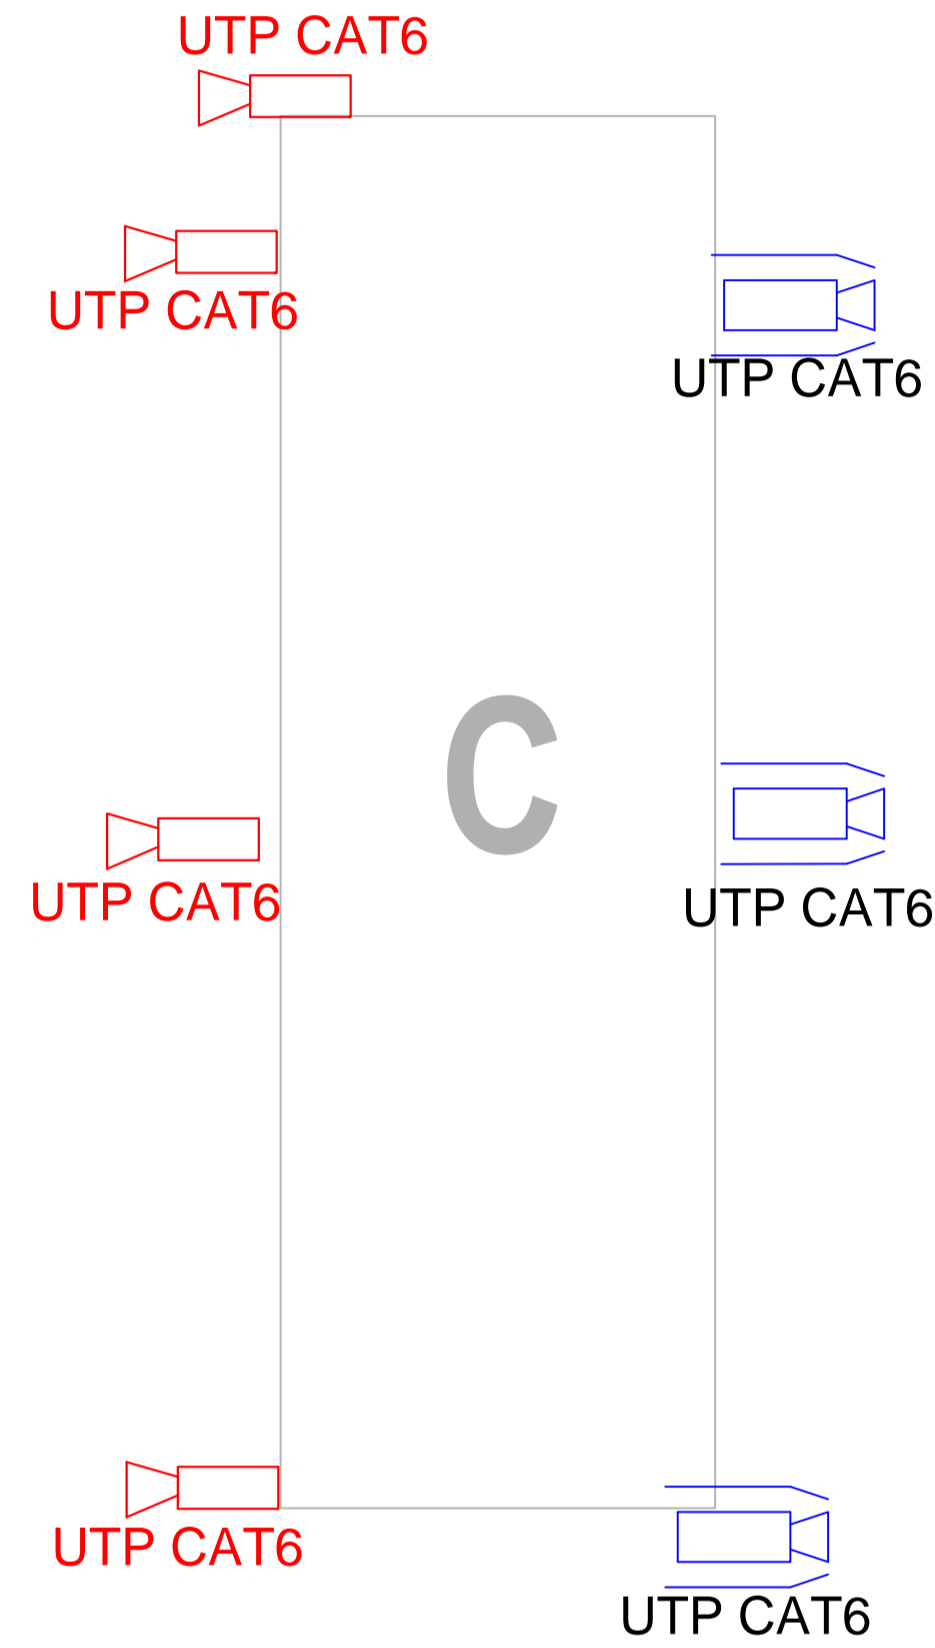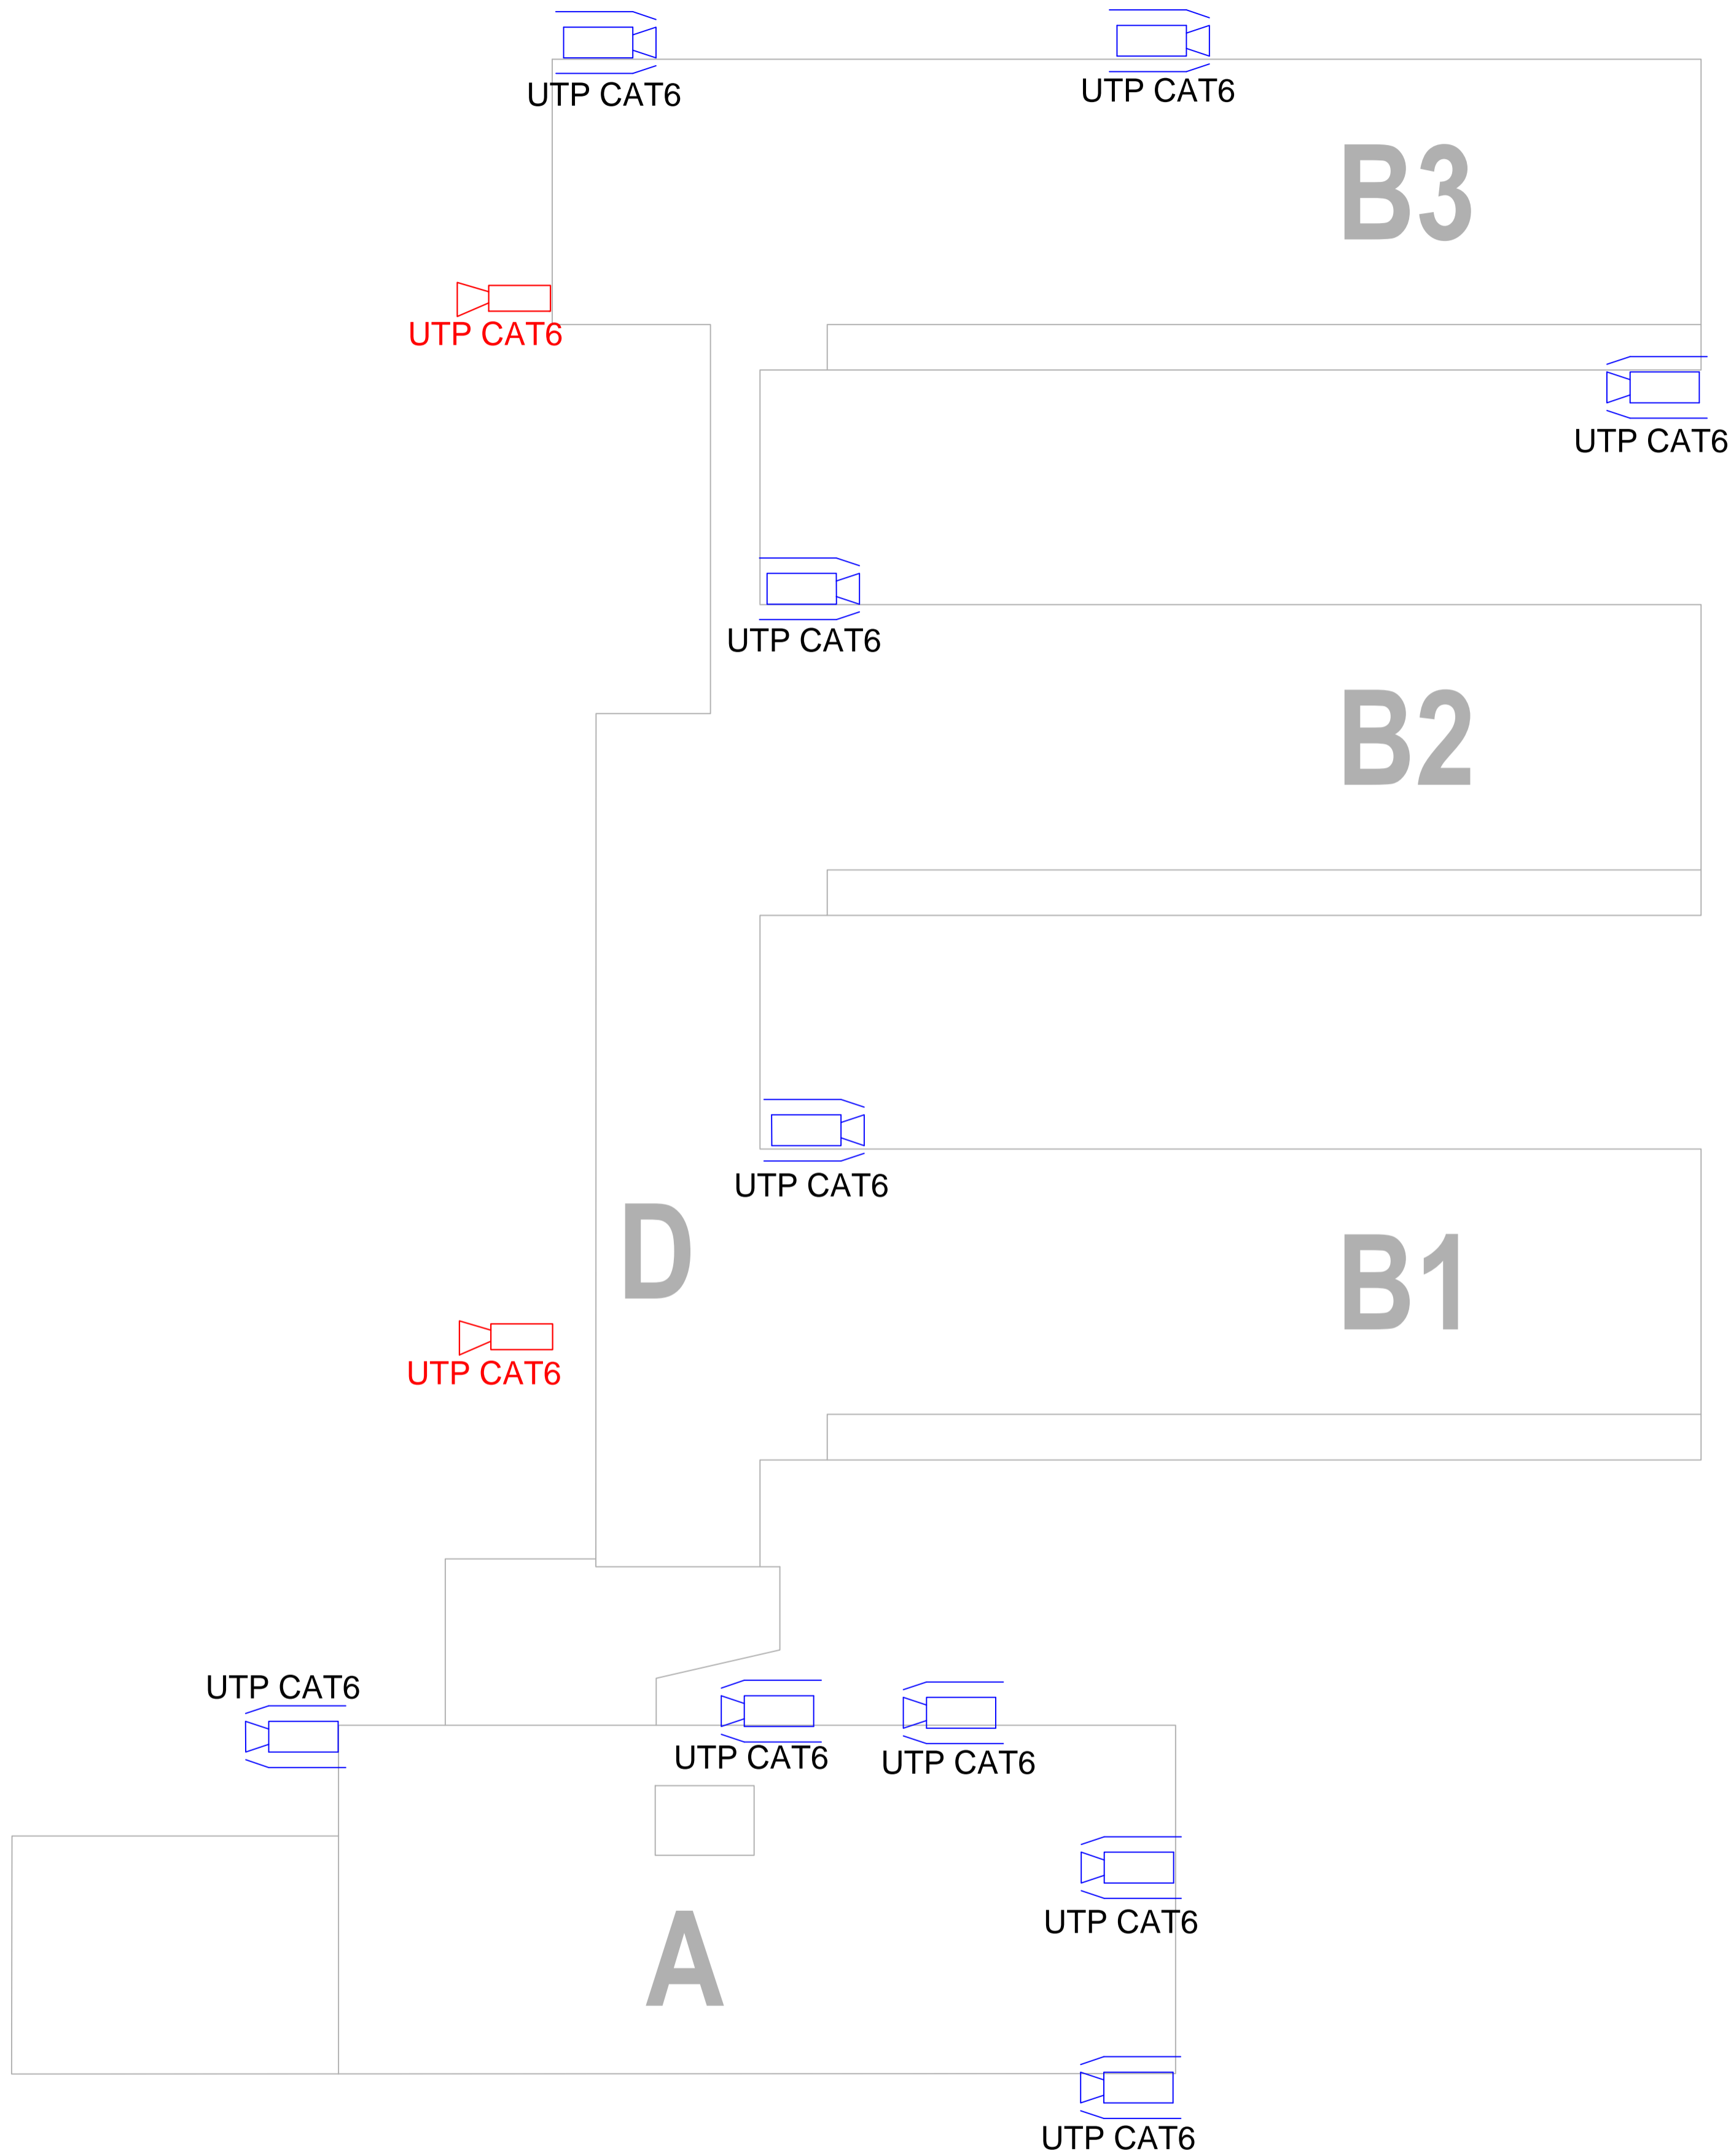

Novi izvodi

Postojeći izvodi

COBRA Alarm obrt za tehničku uslugu Smiljančeva 12, Split mob. 098 276 021 098 6947875/8366		CJELINA SJEVER (ZGRADE A, B, C, D) - SITUACIJA DISPOZICIJA KAMERA				
Investitor:	Sveučilište u Zagrebu, FAKULTET STROJARSTVA I BRODOGRADNJE 10000 Zagreb, Ivana Lučića 5	Projektant:	IME	POTPIS	Datum:	12/18
Gradivinar:	ENERGETSKA OBNOVA ZGRADA FAKULTETA STROJARSTVA I BRODOGRADNJE, CJELINA SJEVER (ZGRADE A, B, C, D)		Joško Marković .ing.el.	Mjerilo:	1:300	
Lokacija:	Ivana Lučića 1, 10002 Zagreb t.z. 8663, 8664, 8665, sveuč.Tijelo			Z.O.P.:	32/18-SJEVER-GP	
Faza:	GLAVNI PROJEKT			Mapa:	11	
Oznaka projekta: TD 15/18 VN			Rev:	1		
				Broj nacrt:	2	